




**Planta de Reforma**  
Escala: 1 : 150

- Legendas**
- Paredes Existentes
  - Paredes a Construir
  - Paredes a Demolir

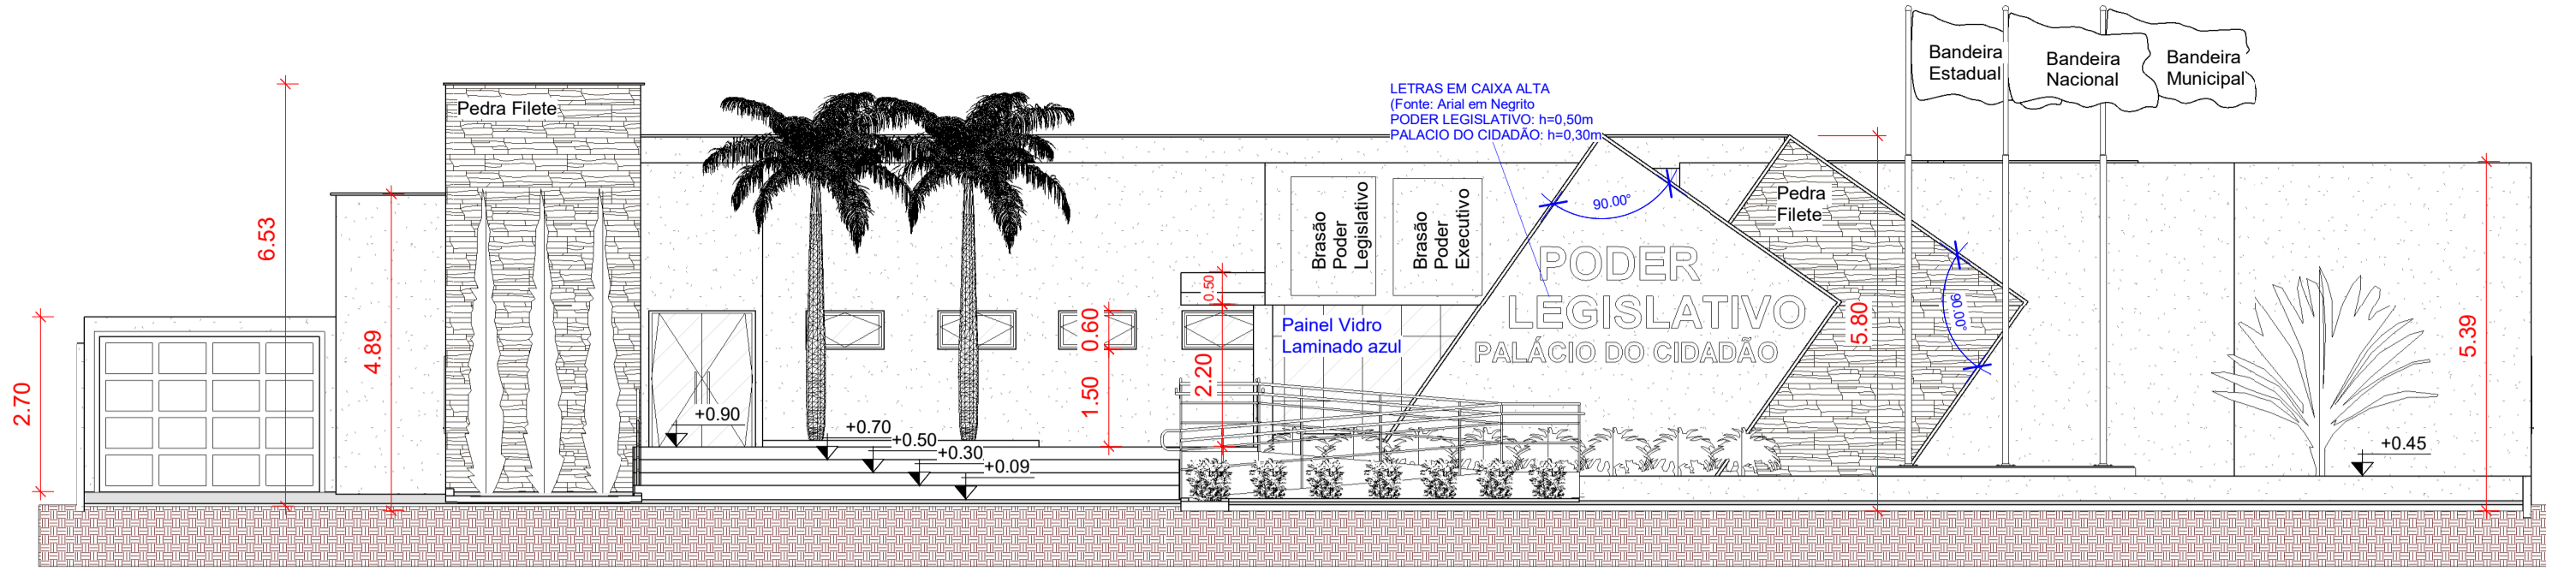

**Fachada**  
Escala: 1 : 100

MODELO	LARGURA	ALTURA	QTD	TIPO	MATERIAL
P1	0,60	1,50	4	01 Folha de Abrir - com dobradiça	Alumínio Veneziana
P2	0,70	2,10	9	01 Folha de Abrir - com dobradiça	Madeira Lisa - Soleira em Granito
P3	0,80	2,10	27	01 Folha de Abrir - com dobradiça	Madeira Lisa - Soleira em Granito
P4	0,90	2,10	4	01 Folha de Abrir - com dobradiça	Madeira Lisa - Soleira em Granito
P6	0,87	2,10	1	01 Folha de Correr - Trilho	Madeira Lisa - Soleira em Granito
P7	1,64	2,10	2	02 Folhas de Abrir - Pivante	Vidro Temperado 8mm - Soleira em Granito
P8	2,80	2,20	1	04 Folhas - 02 Fixa, 02 Correr	Vidro Temperado 8mm - Soleira em Granito
P9	3,60	2,20	1	04 Folhas - 02 Fixa, 02 Correr	Vidro Temperado 8mm - Soleira em Granito
P10	3,40	2,40	1	01 Folha Basculante - Motor Elevação	Chapa Metálica
P11	0,90	2,10	12	02 Folhas de Correr	Vidro Temperado 10mm - Soleira em Granito
P12	1,80	2,18	2	01 Folha de Correr - Trilho	Vidro Temperado 8mm - Soleira em Granito
P13	1,07	2,10	1	01 Folha de Correr - Trilho	Madeira Lisa - Soleira em Granito

65

MODELO	LARGURA	ALTURA	PEITORIL	QTD	TIPO	MATERIAL
J1	0,60	0,60	2,30	8	01 Folha Basculante	Vidro Temperado 8mm - Peitoril em Granito
J2	1,20	0,60	2,30	4	01 Folha Basculante	Vidro Temperado 8mm - Peitoril em Granito
J3	0,60	1,40	1,50	8	01 Folha Basculante	Vidro Temperado 8mm - Peitoril em Granito
J4	1,50	1,20	1,70	2	04 Folhas - 02 Fixa, 02 Correr	Vidro Temperado 8mm - Peitoril em Granito
J5	1,50	1,00	1,10	13	04 Folhas de Correr	Vidro Temperado 8mm - Peitoril em Granito
J6	1,60	1,60	1,30	1	04 Folhas - 02 Fixa, 02 Correr	Vidro Temperado 8mm - Peitoril em Granito
J7	2,50	1,60	0,50	5	04 Folhas - 02 Fixa, 02 Correr	Vidro Temperado 8mm - Peitoril em Granito
J8	0,70	0,40	2,50	4	01 Folha Basculante - Peitoril em Granito	Vidro Temperado 8mm - Peitoril em Granito
J9	0,80	0,60	2,30	1	01 Folha Basculante	Vidro Temperado 8mm - Peitoril em Granito
J10	1,80	1,60	1,20	1	04 Folhas - 02 Fixa, 02 Correr	Vidro Temperado 8mm - Peitoril em Granito
J11	1,80	1,60	6	04 Folhas - 02 Fixa, 02 Correr	Vidro Temperado 8mm - Peitoril em Granito	
J16	2,00	0,50	3,00	9	03 Folhas - Basculantes	Vidro Temperado 8mm - Peitoril em Granito
J17	2,40	0,50	3,10	1	03 Folhas - Basculantes	Vidro Temperado 8mm - Peitoril em Granito

63



**Planta Baixa**  
Escala: 1 : 125

AMBIENTE	AREA	ACABAMENTO PAREDE	FORRO	PISO
Arquivo	26,31 m²	Tinta Acrílica	Gesso	Porcelanato
Circulação	87,65 m²	Tinta Acrílica	Gesso	Porcelanato
Coffee Break	33,93 m²	Tinta Acrílica	Gesso	Porcelanato
Contabilidade	28,90 m²	Tinta Acrílica	Gesso	Porcelanato
Controle Interno	9,53 m²	Tinta Acrílica	Gesso	Cerâmico
Copa	4,45 m²	Tinta Acrílica	Gesso	Porcelanato
Cocina	8,74 m²	Revestimento Cerâmico	Gesso	Porcelanato
Depósito	27,69 m²	Revestimento Cerâmico	PVC	Cerâmico
Despensa	2,38 m²	Tinta Acrílica	Gesso	Porcelanato
Fosso ventilação	12,00 m²	Tinta Acrílica	Não tem	Grama
Gabinete 01	13,93 m²	Tinta Acrílica	PVC	Cerâmico
Gabinete 02	13,93 m²	Tinta Acrílica	PVC	Cerâmico
Gabinete 03	13,91 m²	Tinta Acrílica	PVC	Cerâmico
Gabinete 04	13,95 m²	Tinta Acrílica	PVC	Cerâmico
Gabinete 05	13,91 m²	Tinta Acrílica	PVC	Cerâmico
Gabinete 06	13,95 m²	Tinta Acrílica	PVC	Cerâmico
Gabinete 07	13,91 m²	Tinta Acrílica	PVC	Cerâmico
Gabinete 08	13,95 m²	Tinta Acrílica	PVC	Cerâmico
Gabinete 09	0,00 m²	Tinta Acrílica	PVC	Cerâmico
Gabinete 10	0,00 m²	Tinta Acrílica	PVC	Cerâmico
Jardim Vertical 01	12,13 m²	Tinta Acrílica	Não tem	Grama
Jardim Vertical 02	12,13 m²	Tinta Acrílica	Não tem	Grama
Jurídico	0,00 m²	Tinta Acrílica	PVC	Cerâmico
Lavabo 01	2,70 m²	Revestimento Cerâmico	PVC	Cerâmico
Lavabo 02	2,70 m²	Revestimento Cerâmico	PVC	Cerâmico
Lavabo 03	2,70 m²	Revestimento Cerâmico	PVC	Cerâmico
Lavabo 04	2,70 m²	Revestimento Cerâmico	PVC	Cerâmico
Lavabo 05	2,70 m²	Revestimento Cerâmico	PVC	Cerâmico
Lavabo 06	2,70 m²	Revestimento Cerâmico	PVC	Cerâmico
Lavabo 07	2,70 m²	Revestimento Cerâmico	PVC	Cerâmico
Lavabo 08	2,70 m²	Revestimento Cerâmico	PVC	Cerâmico
Lavabo 09	0,00 m²	Revestimento Cerâmico	PVC	Cerâmico
Lavabo 10	0,00 m²	Revestimento Cerâmico	PVC	Cerâmico
Lavabo PNE	3,20 m²	Revestimento Cerâmico	Gesso	Porcelanato
Lavanderia	4,63 m²	Revestimento Cerâmico	Gesso	Porcelanato
Plenário	201,73 m²	Tinta Acrílica	Gesso	Porcelanato
Recepção 01	6,00 m²	Tinta Acrílica	PVC	Cerâmico
Recepção 02	6,00 m²	Tinta Acrílica	PVC	Cerâmico
Recepção 03	6,00 m²	Tinta Acrílica	PVC	Cerâmico
Recepção 04	6,00 m²	Tinta Acrílica	PVC	Cerâmico
Recepção 05	6,00 m²	Tinta Acrílica	PVC	Cerâmico
Recepção 06	6,00 m²	Tinta Acrílica	PVC	Cerâmico
Recepção 07	6,00 m²	Tinta Acrílica	PVC	Cerâmico
Recepção 08	6,00 m²	Tinta Acrílica	PVC	Cerâmico
Recepção 09	0,00 m²	Tinta Acrílica	PVC	Cerâmico
Recepção 10	0,00 m²	Tinta Acrílica	PVC	Cerâmico
Recepção Geral	45,94 m²	Tinta Acrílica	Gesso	Cerâmico
Reunio	0,00 m²	Tinta Acrílica	Gesso	Porcelanato
Sala Arquivista	11,15 m²	Tinta Acrílica	Gesso	Porcelanato
Sala Contadora	13,93 m²	Tinta Acrílica	Gesso	Porcelanato
Sala Controladoria	8,12 m²	Tinta Acrílica	Gesso	Porcelanato
Sala Direção	12,17 m²	Tinta Acrílica	Gesso	Porcelanato
Sala DJ	4,50 m²	Tinta Acrílica	Gesso	Porcelanato
Sala Litigação	8,12 m²	Tinta Acrílica	Gesso	Porcelanato
Sala Patrimônio	8,12 m²	Tinta Acrílica	Gesso	Porcelanato
Sala Procuradoria	9,79 m²	Tinta Acrílica	Gesso	Porcelanato
Sala Reunião	22,61 m²	Tinta Acrílica	Gesso	Porcelanato
Sala TI	11,15 m²	Tinta Acrílica	Gesso	Porcelanato
Secretaria	0,00 m²	Tinta Acrílica	PVC	Cerâmico
Servidor	0,00 m²	Tinta Acrílica	PVC	Cerâmico
Variand	55,99 m²	Tinta Acrílica	Gesso	Cerâmico
WC Fem.	6,34 m²	Revestimento Cerâmico	Gesso	Porcelanato
WC Funcionários FEM	3,00 m²	Revestimento Cerâmico	Gesso	Porcelanato
WC Funcionários MASC	3,04 m²	Revestimento Cerâmico	Gesso	Porcelanato
WC Masc.	6,35 m²	Revestimento Cerâmico	Gesso	Porcelanato
WC PNE	5,42 m²	Revestimento Cerâmico	Gesso	Porcelanato
WC Procuradoria	2,56 m²	Revestimento Cerâmico	Gesso	Porcelanato
WC Reunião	2,27 m²	Revestimento Cerâmico	Gesso	Porcelanato

889,16 m²

**APROVAÇÕES:**

**Planta de Situação.**  
Escala: 1 : 3000

**Aline S. Vieira**  
Engenharia Civil  
CREA-MT RNP: 1315624826

**PROJETO ARQUITETÔNICO**

<b>PROPRIETÁRIO</b> CPF / CNPJ	CAMARA MUNICIPAL DE COMODORO CNPJ: 03.109.581/0001-92
<b>LOCAL / ENDEREÇO DA OBRA</b>	RUA H - RUA BAHIA, 600N BAIRRO SAO FRANCISCO CEP: 78310-000 COMODORO-MT

<b>AUTOR DO PROJETO</b>	Engenheira Civil ALINE DA SILVA VIEIRA CREA-MT RNP: 1315624826 CPF: 072.787.589-20
<b>RESPONSÁVEL TÉCNICO</b>	Engenheira Civil ALINE DA SILVA VIEIRA CREA-MT RNP: 1315624826 CPF: 072.787.589-20

DECLARO QUE A APROVAÇÃO DO PROJETO NÃO IMPLICA NO RECONHECIMENTO POR PARTE DA PREFEITURA DO DIREITO DE PROPRIEDADE DO TERRENO.  
DECLARO ESTAR CIENTE QUE A OBRA SÓ PODERÁ SER INICIADA APÓS A APROVAÇÃO DESTA PROJETO E DA EMISSÃO DO SEU RESPECTIVO ALVARÁ.

<b>ASSUNTO:</b>	REFORMA - CAMARA MUNICIPAL	<b>ESCALA:</b>	INDICADA
<b>CONTEUDO:</b>	Planta de Reforma, Planta Baixa, Fachada, Quadros de Esquadrias, Quadro de Ambientes.		

<b>ESTATÍSTICA:</b>	<b>ÁREAS:</b>	<b>TAXA DE OCUPAÇÃO:</b>	<b>DATA:</b>
	ÁREA DO TERRENO: 4.900,00m²	24,4%	SET/21
	ÁREA ÚTIL CONSTRUIDA: 936,28m²	19,1%	PRANCHA: 01
	ÁREA CONSTRUIDA: 46,79m²	0,95%	
ÁREA PAVIMENTADA: 1.371,30m²	27,7%	<b>TAXA DE PERMEABILIDADE:</b>	02
ÁREA PAVIMENTADA: 2.428,10m²	49,3%	75,6%	
RESPONSÁVEL:	ÁREA TOTAL CONSTRUIDA: 976,07m²		
ALINE DA SILVA VIEIRA Engenheira Civil CREA-MT RNP: 1315624826			