



5 FACHADA PRINCIPAL
1 : 100

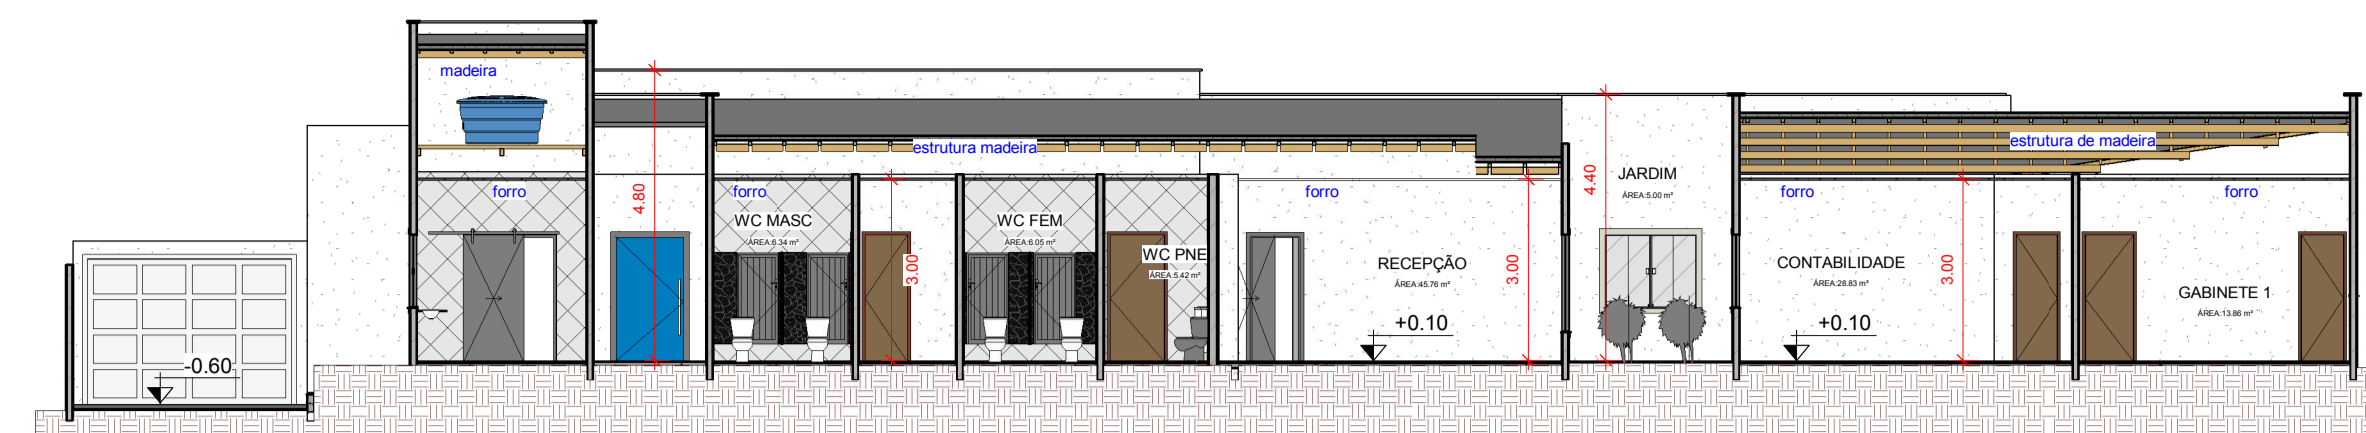


3 Corte 1
1 : 125

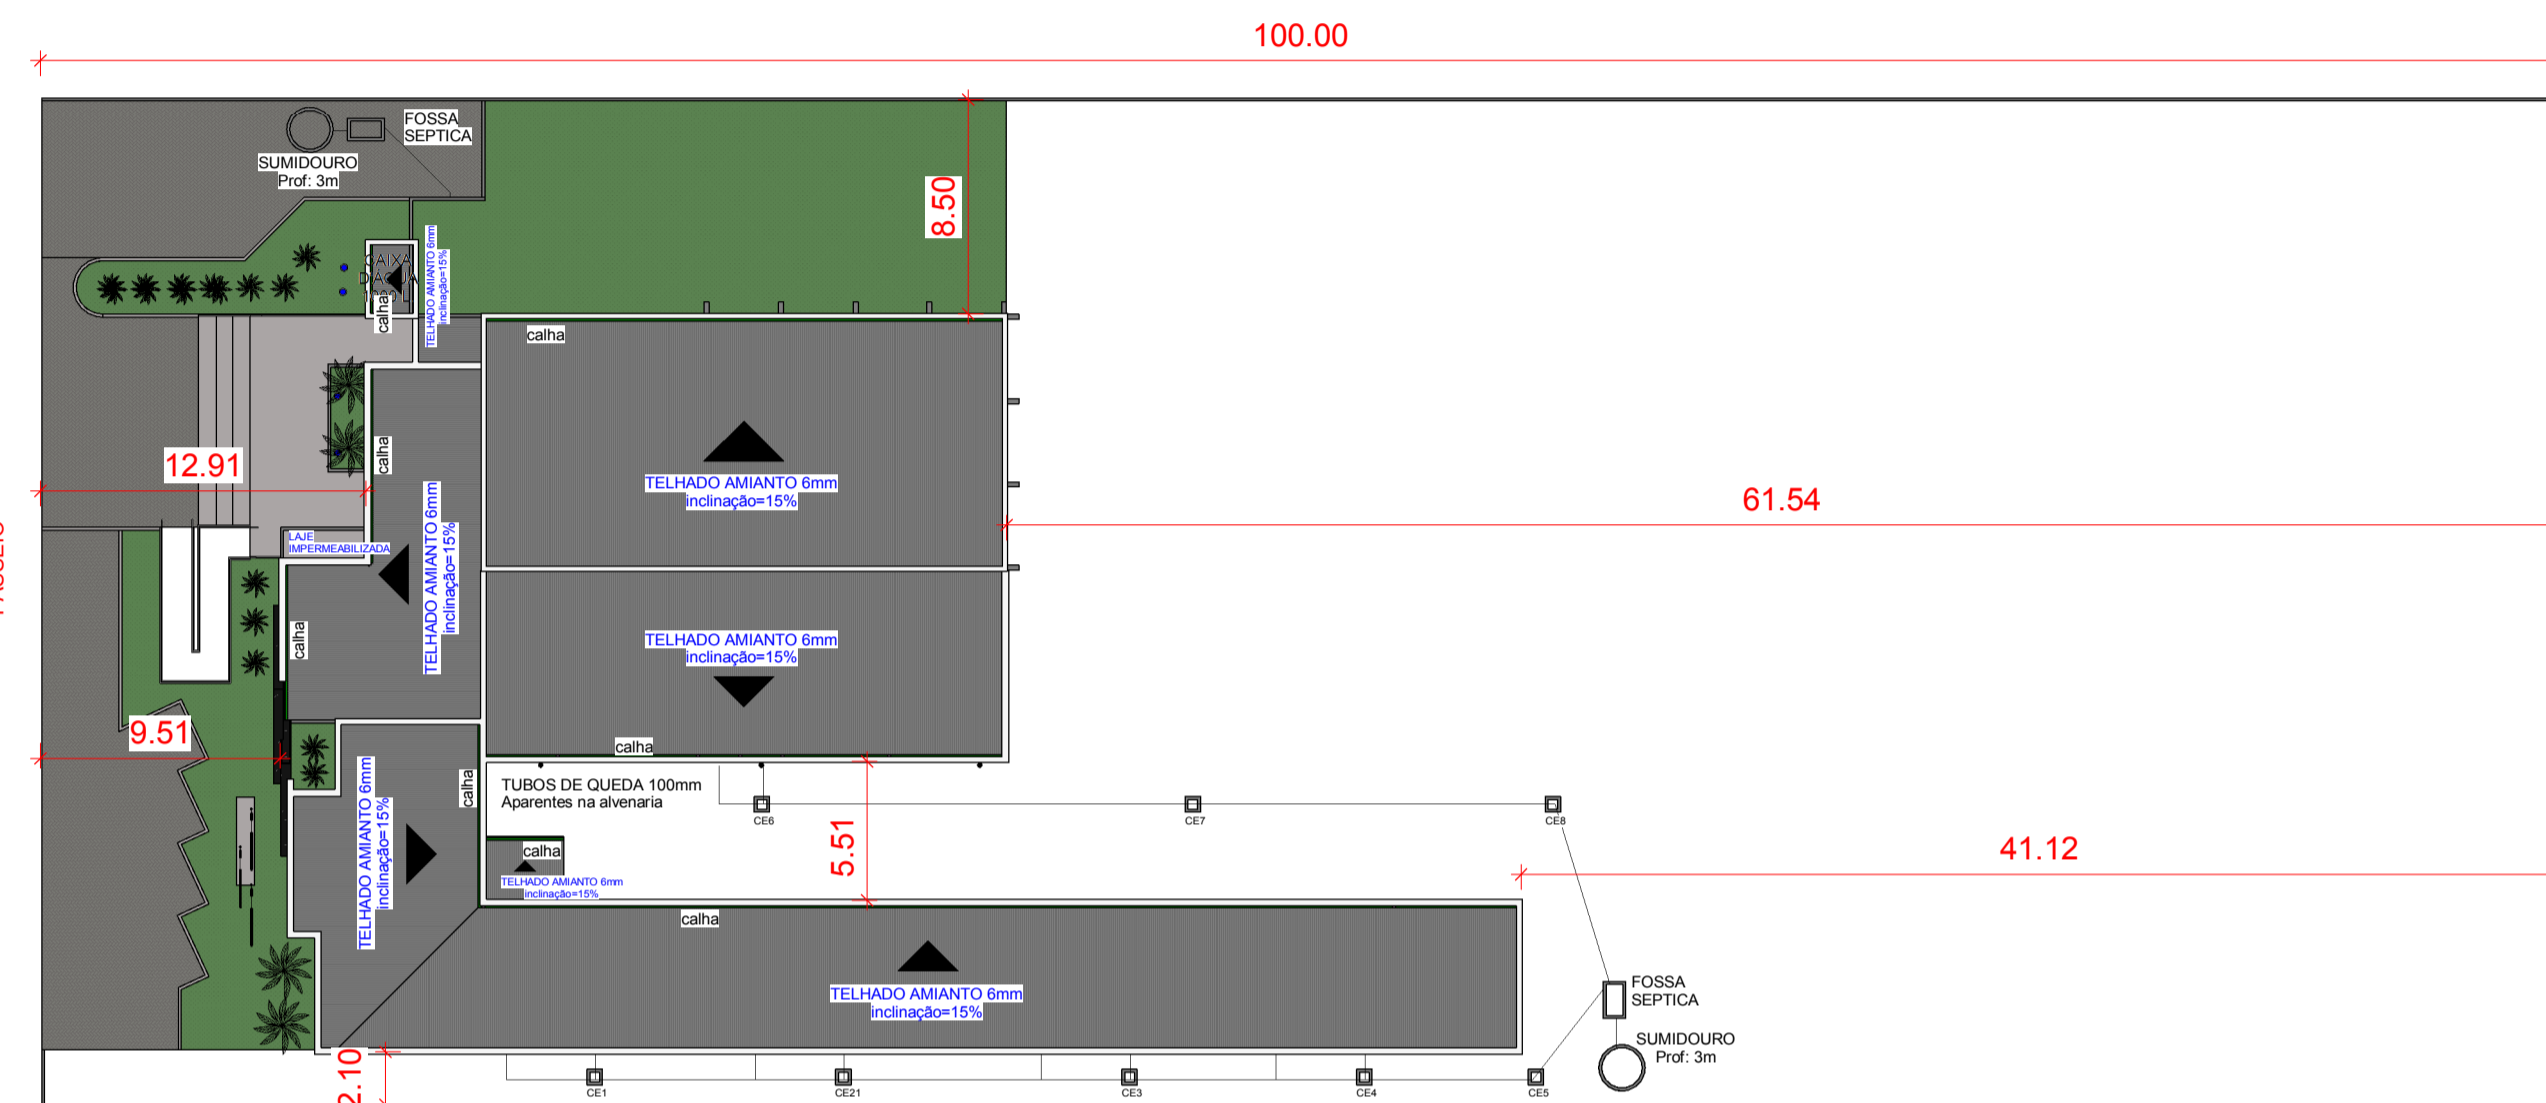


6 COBERTURA E LOCAÇÃO
1 : 300

AMBIENTE	ÁREA	ACABAMENTO PAREDE	FORRO	PISO
ARQUIVO	28,27 m²	TINTA LATEX PVA	PVC	CERÂMICO
CIRCULAÇÃO	117,02 m²	TINTA LATEX PVA	PVC	CERÂMICO
COFFEE BREAK	0,00 m²			
COFFEE BREAK	0,00 m²			
CONTABILIDADE	28,83 m²	TINTA LATEX PVA	PVC	CERÂMICO
CONTROLE INTERNO	5,53 m²	TINTA LATEX PVA	PVC	CERÂMICO
COZA	4,48 m²			
COZINHA	0,00 m²	TINTA LATEX PVA	GESSO	PORCELANATO
DAL	2,38 m²	TINTA LATEX PVA	PVC	CERÂMICO
GABINETE 1	13,86 m²	TINTA LATEX PVA	PVC	CERÂMICO
GABINETE 2	13,86 m²	TINTA LATEX PVA	PVC	CERÂMICO
GABINETE 3	13,86 m²	TINTA LATEX PVA	PVC	CERÂMICO
GABINETE 4	13,86 m²	TINTA LATEX PVA	PVC	CERÂMICO
GABINETE 5	13,86 m²	TINTA LATEX PVA	PVC	CERÂMICO
GABINETE 6	13,86 m²	TINTA LATEX PVA	PVC	CERÂMICO
GABINETE 7	13,86 m²	TINTA LATEX PVA	PVC	CERÂMICO
GABINETE 8	13,86 m²	TINTA LATEX PVA	PVC	CERÂMICO
JARDIM	5,00 m²	TINTA ACRÍLICA SEMI BRILHO	NAO TEM	GAMA
LAVANDERIA	0,00 m²			
MESA SOM	4,50 m²	TINTA LATEX PVA	PVC	CERÂMICO
PLENÁRIO	198,65 m²	TINTA LATEX PVA	GESSO	CERÂMICO
PRESENCIA	24,29 m²	DIVISÓRIA EUCATEX	PVC	CERÂMICO
RECEPÇÃO	45,70 m²	TINTA LATEX PVA	GESSO	PORCELANATO
RELAÇÃO	33,45 m²	DIVISÓRIA EUCATEX	PVC	CERÂMICO
SEC. GAB. 1	6,00 m²	TINTA LATEX PVA	PVC	CERÂMICO
SEC. GAB. 2	6,00 m²	TINTA LATEX PVA	PVC	CERÂMICO
SEC. GAB. 3	6,00 m²	TINTA LATEX PVA	PVC	CERÂMICO
SEC. GAB. 4	6,00 m²	TINTA LATEX PVA	PVC	CERÂMICO
SEC. GAB. 5	6,00 m²	TINTA LATEX PVA	PVC	CERÂMICO
SEC. GAB. 6	6,00 m²	TINTA LATEX PVA	PVC	CERÂMICO
SEC. GAB. 7	6,00 m²	TINTA LATEX PVA	PVC	CERÂMICO
SEC. GAB. 8	6,00 m²	TINTA LATEX PVA	PVC	CERÂMICO
SECRETARIA	45,48 m²	DIVISÓRIA EUCATEX	PVC	CERÂMICO
SERVIDOR	7,81 m²	DIVISÓRIA EUCATEX	PVC	CERÂMICO
WC FEM	6,05 m²	AZULEJO CERÂMICO	GESSO	PORCELANATO
WC GAB. 1	2,70 m²	AZULEJO CERÂMICO	PVC	CERÂMICO
WC GAB. 2	2,70 m²	AZULEJO CERÂMICO	PVC	CERÂMICO
WC GAB. 3	2,70 m²	AZULEJO CERÂMICO	PVC	CERÂMICO
WC GAB. 4	2,70 m²	AZULEJO CERÂMICO	PVC	CERÂMICO
WC GAB. 5	2,70 m²	AZULEJO CERÂMICO	PVC	CERÂMICO
WC GAB. 6	2,70 m²	AZULEJO CERÂMICO	PVC	CERÂMICO
WC GAB. 7	2,70 m²	AZULEJO CERÂMICO	PVC	CERÂMICO
WC GAB. 8	2,70 m²	AZULEJO CERÂMICO	PVC	CERÂMICO
WC MASC	6,34 m²	AZULEJO CERÂMICO	GESSO	PORCELANATO
WC PNE	14,42 m²	AZULEJO CERÂMICO	PVC	CERÂMICO
WC PRESIDENCIA	2,56 m²	AZULEJO CERÂMICO	PVC	CERÂMICO
WC SECRETARIA	2,56 m²	AZULEJO CERÂMICO	PVC	CERÂMICO


758,65 m²

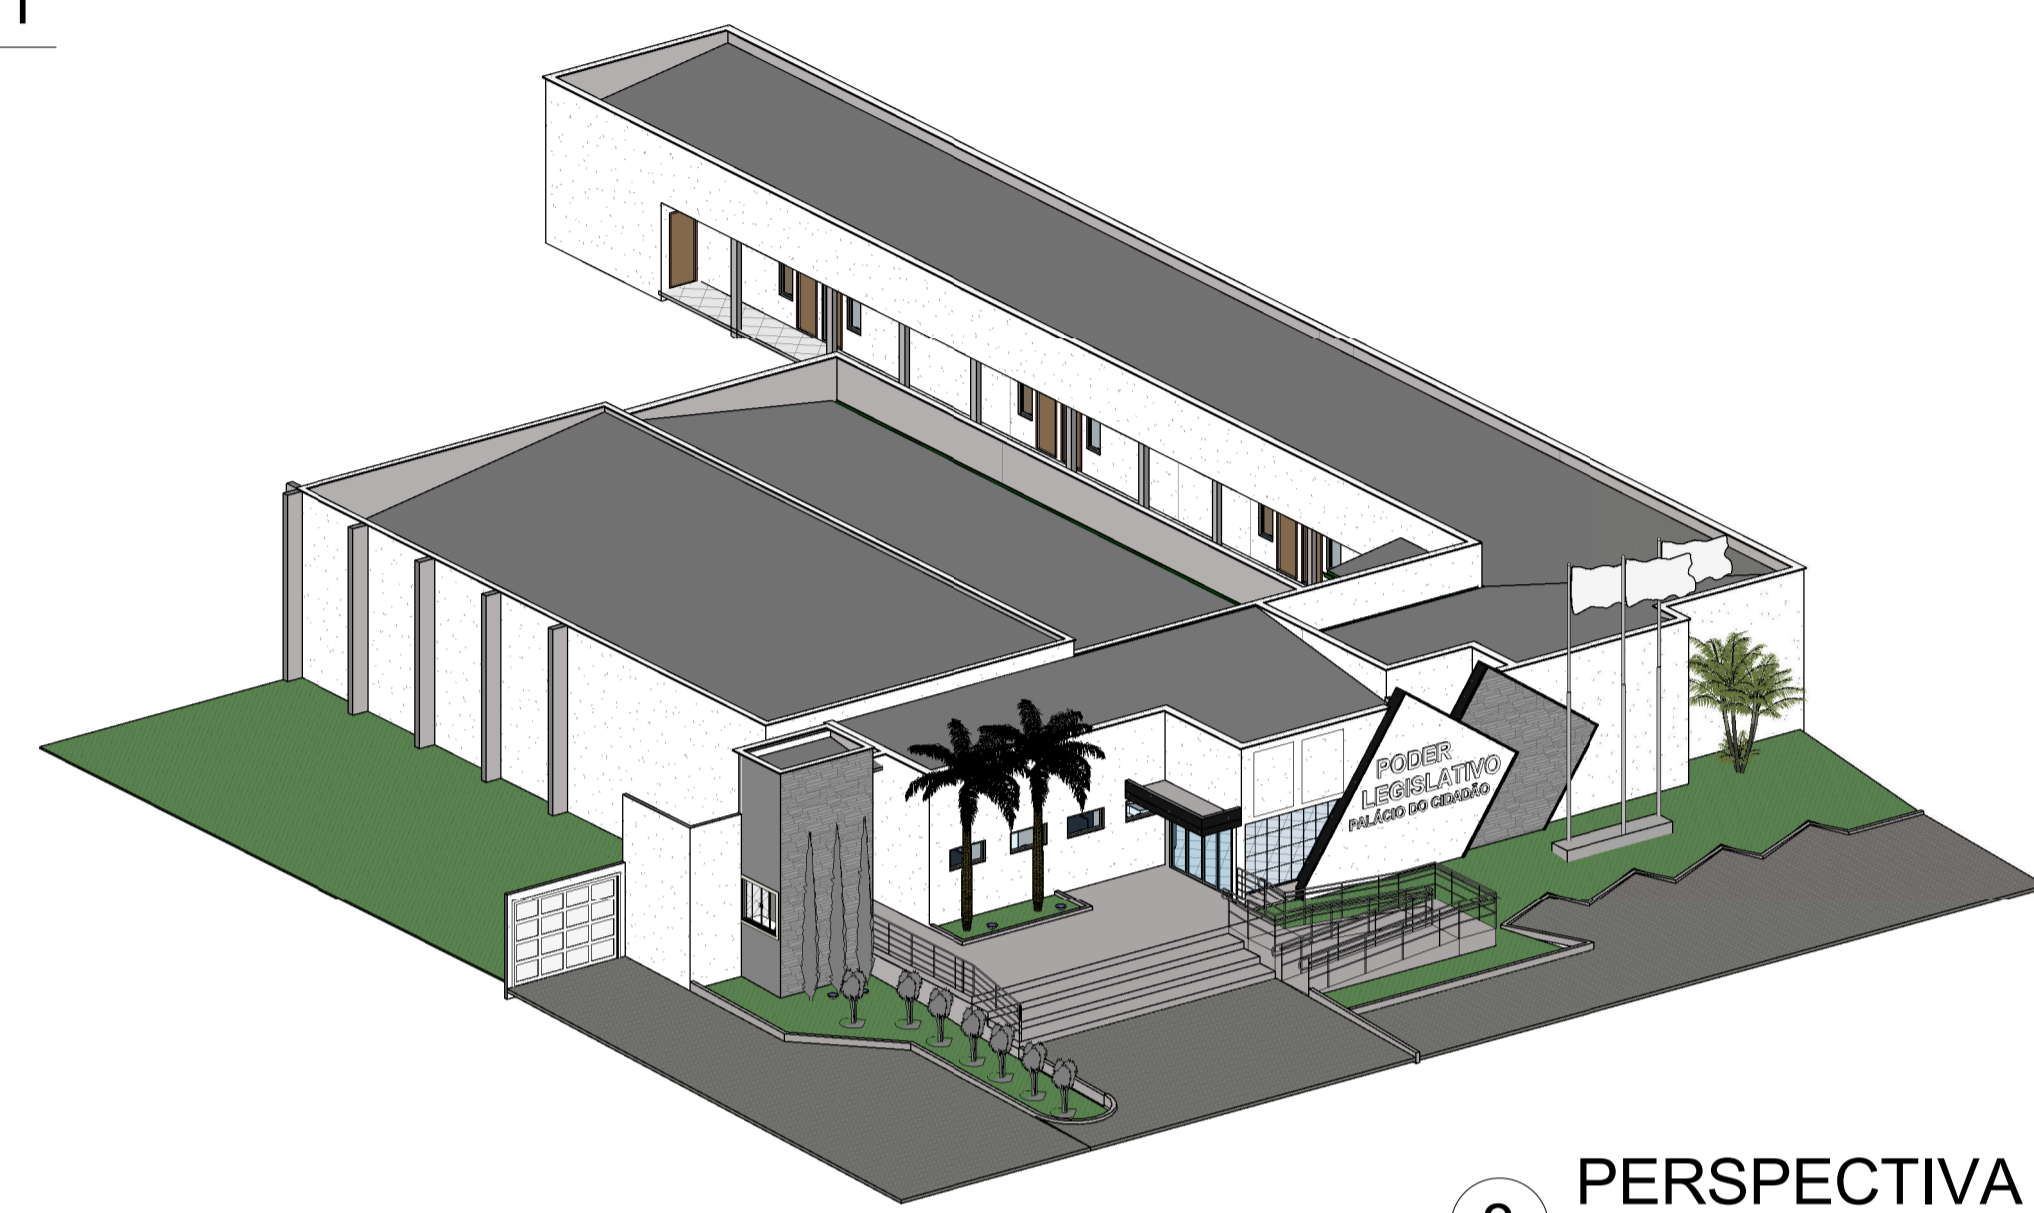

8 PERSPECTIVA

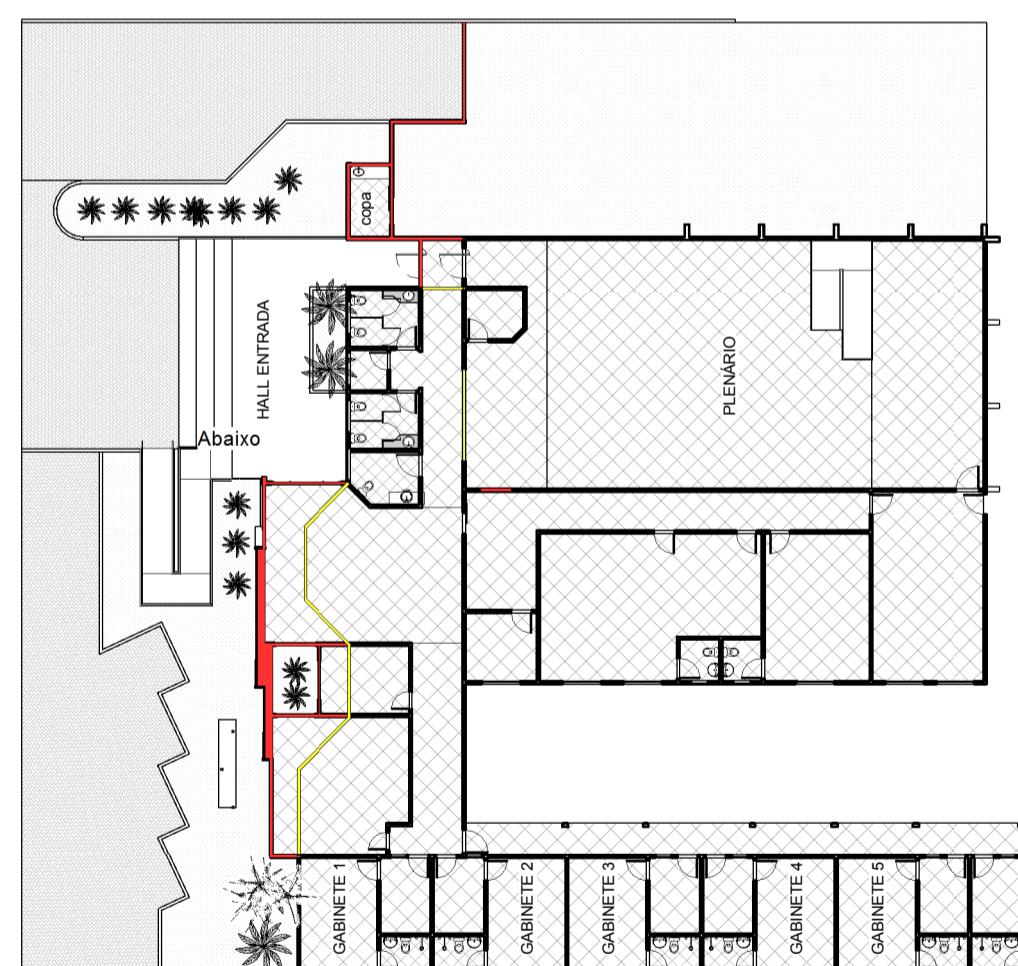

2 PLANTA DE REFORMA
1 : 300

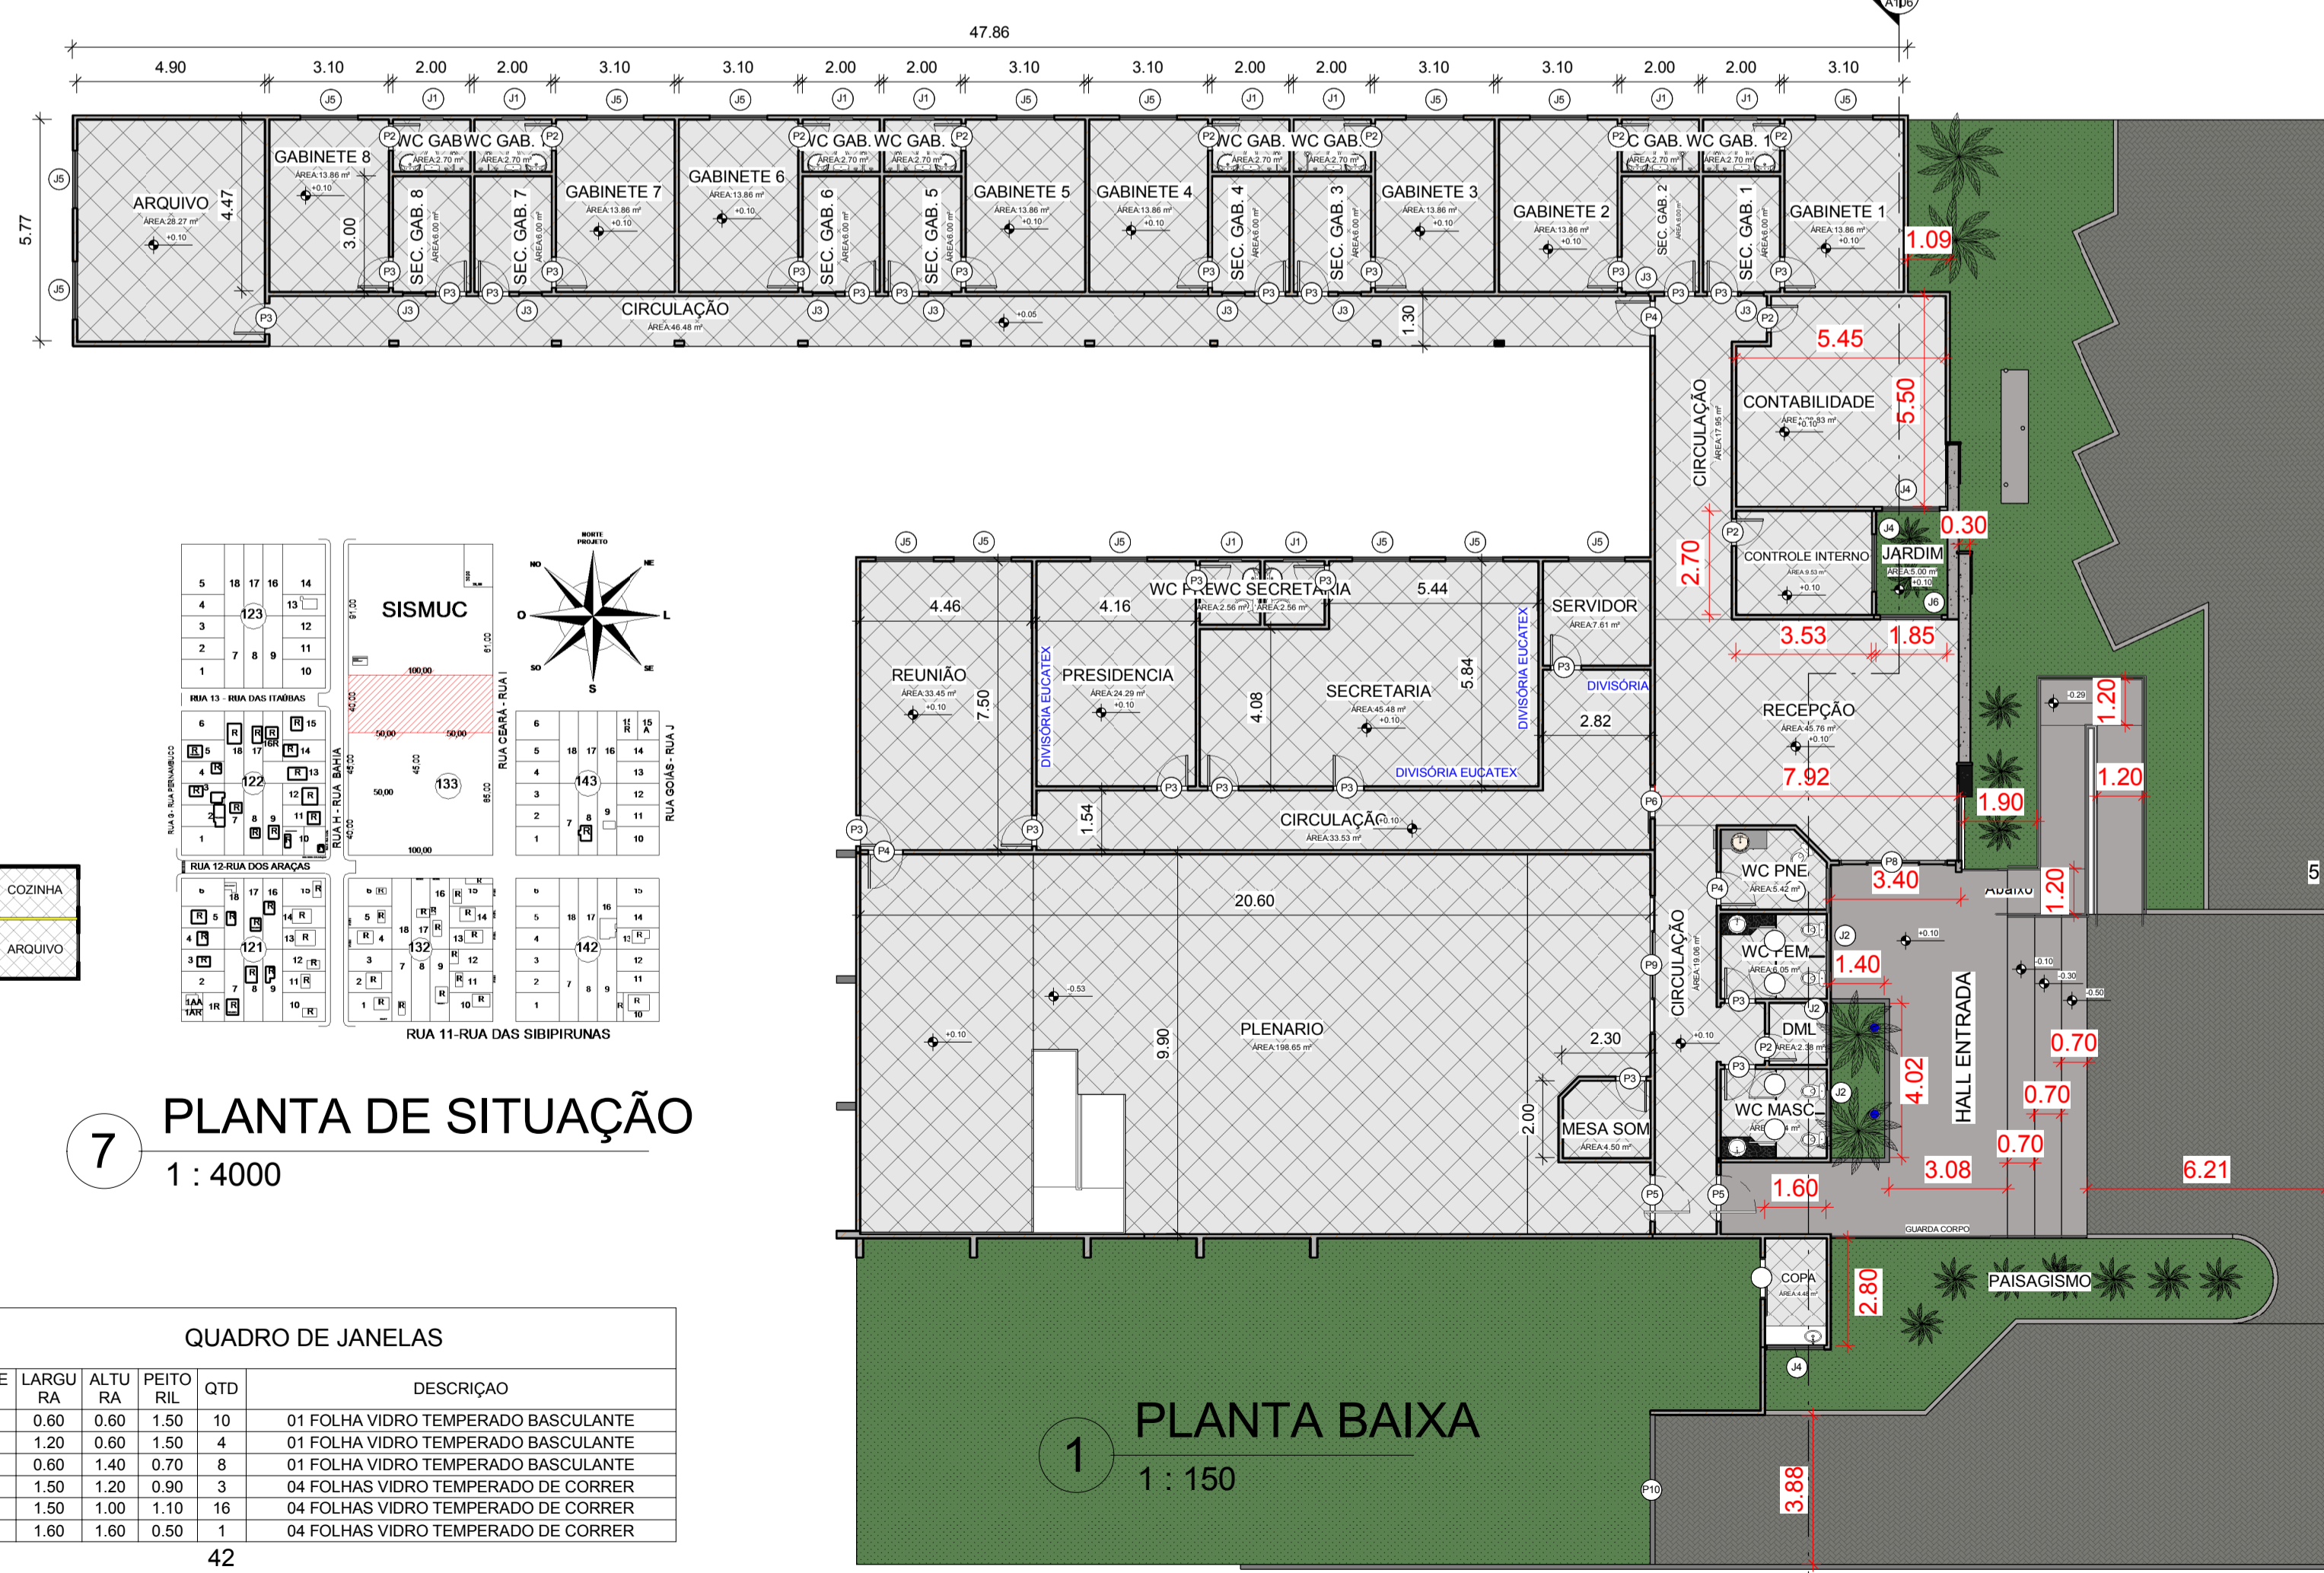

7 PLANTA DE SITUAÇÃO
1 : 4000

1 PLANTA BAIXA
1 : 150

MODELO	LARGURA	ALTURA	QTD	DESCRIÇÃO
P2	0,70	2,10	11	01 FOLHA EM MADEIRA DE ABRIR
P3	0,80	2,10	28	01 FOLHA EM MADEIRA DE ABRIR
P4	0,90	2,10	3	01 FOLHA EM MADEIRA DE ABRIR
P5	1,20	2,10	2	01 FOLHA EM VIDRO TEMPERADO DE ABRIR
P6	0,87	2,10	1	01 FOLHA EM MADEIRA DE CORRER
P8	2,80	2,20	1	04 FOLHAS EM VIDRO TEMPERADO DE CORRER
P9	3,60	2,20	1	04 FOLHAS EM VIDRO TEMPERADO DE CORRER
P10	3,40	2,40	1	01 FOLHA BASCULANTE DE METAL

MODELO	LARGURA	ALTURA	PEITO	QTD	DESCRIÇÃO
J1	0,60	0,60	1,50	10	01 FOLHA VIDRO TEMPERADO BASCULANTE
J2	1,20	0,60	1,50	4	01 FOLHA VIDRO TEMPERADO BASCULANTE
J3	0,60	1,40	0,70	8	01 FOLHA VIDRO TEMPERADO BASCULANTE
J4	1,50	1,20	0,90	3	04 FOLHAS VIDRO TEMPERADO DE CORRER
J5	1,50	1,00	1,10	16	04 FOLHAS VIDRO TEMPERADO DE CORRER
J6	1,60	1,60	0,50	1	04 FOLHAS VIDRO TEMPERADO DE CORRER

APROVAÇÕES:

PABLO SOUTO
ENGENHEIRO CIVIL

PABLO PEREIRA SOUTO
CREA: MT-034580
65-9 9222 0705
pablosouto@msn.com

PROJETO ARQUITETÔNICO
REFORMA E AMPLIAÇÃO

PROPRIETÁRIO CPF / CNPJ	CAMARA MUNICIPAL DE COMODORO CNPJ: 03.109.581/0001-92
LOCAL / ENDEREÇO DA OBRA	RUA H - RUA BAHIA, Nº 600N BAIRRO SAO FRANCISCO CEP: 78310-000 COMODORO-MT
AUTOR DO PROJETO	Engenheiro Civil PABLO PEREIRA SOUTO CREA-MT Nº 034580
RESPONSÁVEL TÉCNICO	Engenheiro Civil PABLO PEREIRA SOUTO CREA-MT Nº 034580

DECLARO QUE A APROVAÇÃO DO PROJETO NÃO IMPLICA NO RECONHECIMENTO POR PARTE DA PREFEITURA DO DIREITO DE PROPRIEDADE DO TERRENO.
DECLARO ESTAR CIENTE QUE A OBRA SÓ PODERÁ SER INICIADA APÓS A APROVAÇÃO DESTES PROJETO E DO RESPECTIVO ALVARÁ.

ESCALA: INDICADA	CONTEÚDO: PLANTA BAIXA FACHADA E CORTES COBERTURA E LOCAÇÃO VISTAS 3D E IMPLANTAÇÃO	DATA: MAI/18
FORMATO DO PAPEL: A1		

ESTATÍSTICA:	ÁREAS:	TAXA DE OCUPAÇÃO:	COEFICIENTE DE APROVEITAMENTO:	PRANCHA:
	ÁREA DO TERRENO: 4000,00m²			01
	ÁREA CONSTRUÍDA: 787,86m²			01
	ÁREA A REFORMAR: 140,10m²	20,3%	0,20%	
	ÁREA A AMPLIAR: 25,31m²			
	ÁREA TOTAL CONSTRUÍDA: 813,17m²			